


TLOCRT PRIZEMLJA

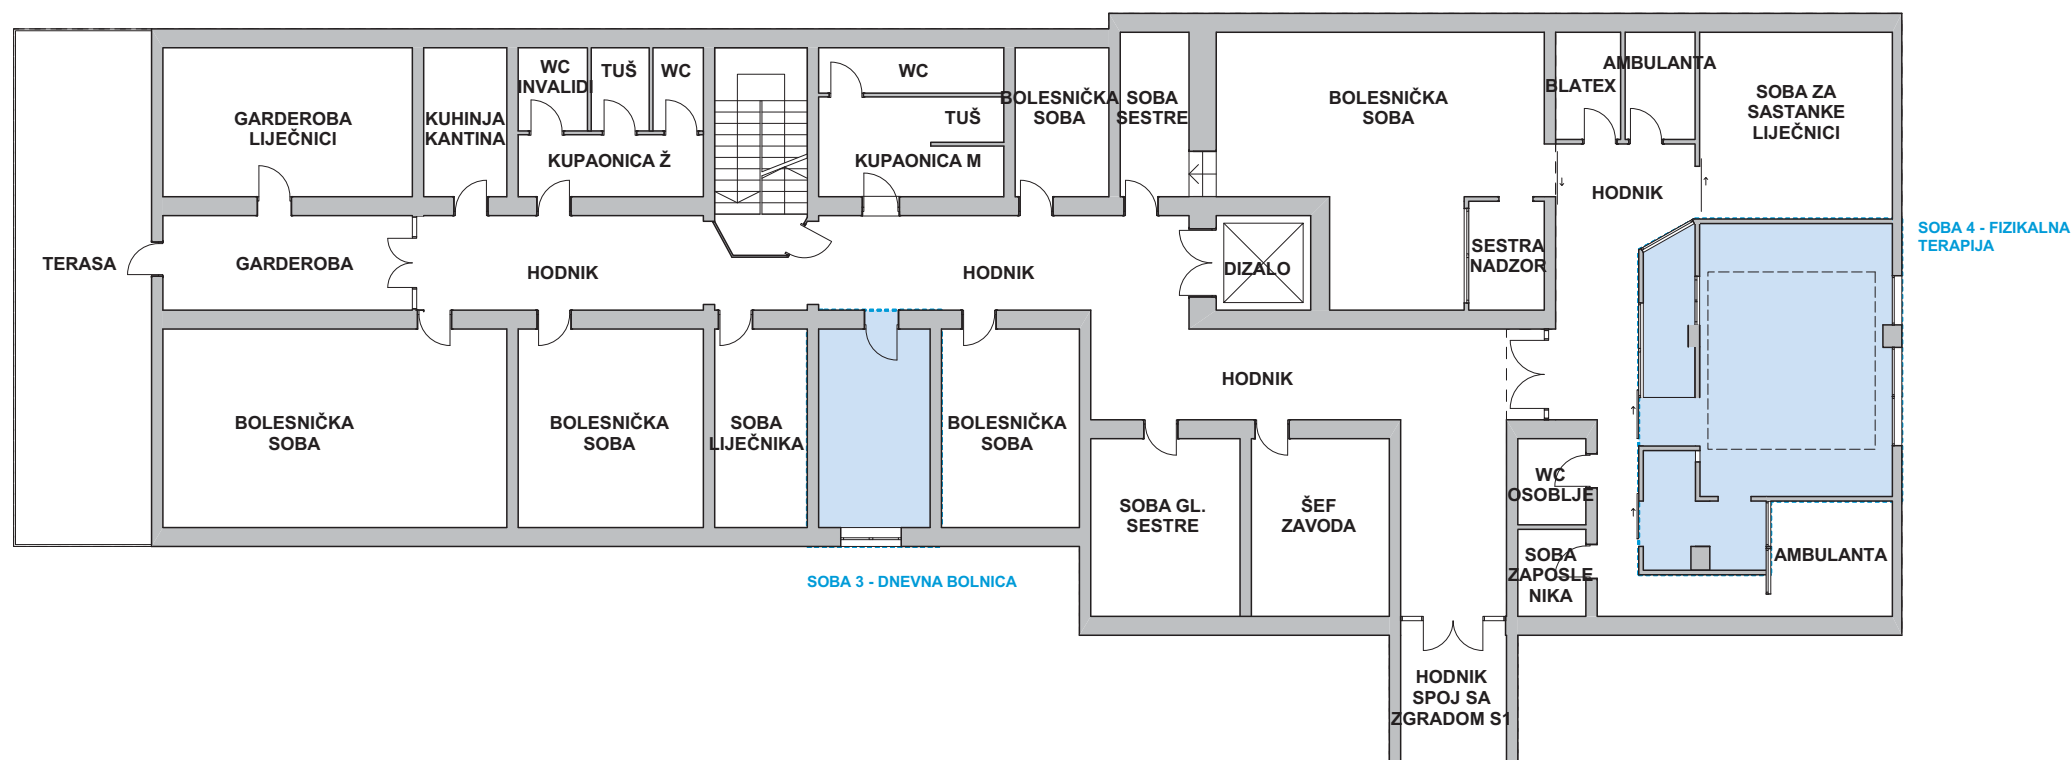

TLOCRT 1.KATA

OBUHVAT

građevina	VII. DNEVNA BOLNICA ZAVODA ZA FIZIKALNU MEDICINU I REHABILITACIJU	broj projekta	16-007-VII	suradnici	Biserka Gorski d.i.a. Tatjana Baković Kukoč ing. građ. Lucia Pešo mag.ing.arh. Mate Viduka mag.ing.arh. Sanja Štampalija dipl.ing.arh.
lokalitet	LOKALITET SUŠAK, ZGRADA S5, PRIZEMLJE I 1.KAT	oznaka projekta	ZDL-KBC-VII	glavni projektant	Siniša Zdjelar dipl.ing.arh.
investitor	KBC RIJEKA, Krešimirova 42, 51000 Rijeka	mjerilo	1:200	projektant	Antonija Plavotić, dipl.ing. arh.
vrsta projekta	ARHITEKTONSKI PROJEKT	datum izrade	lipanj, 2016.		
razina obrade	GLAVNI PROJEKT	broj lista	2.8.2		
sadržaj lista	FIZIKALNA TERAPIJA - SUŠAK- ZONA OBUHVATA				

ZDL
ARHITEKTI

510007 HR - ANI
www.zdlarhitekti.hr - info@zdlarhitekti.hr